


COMUNE DI BRESCELLO

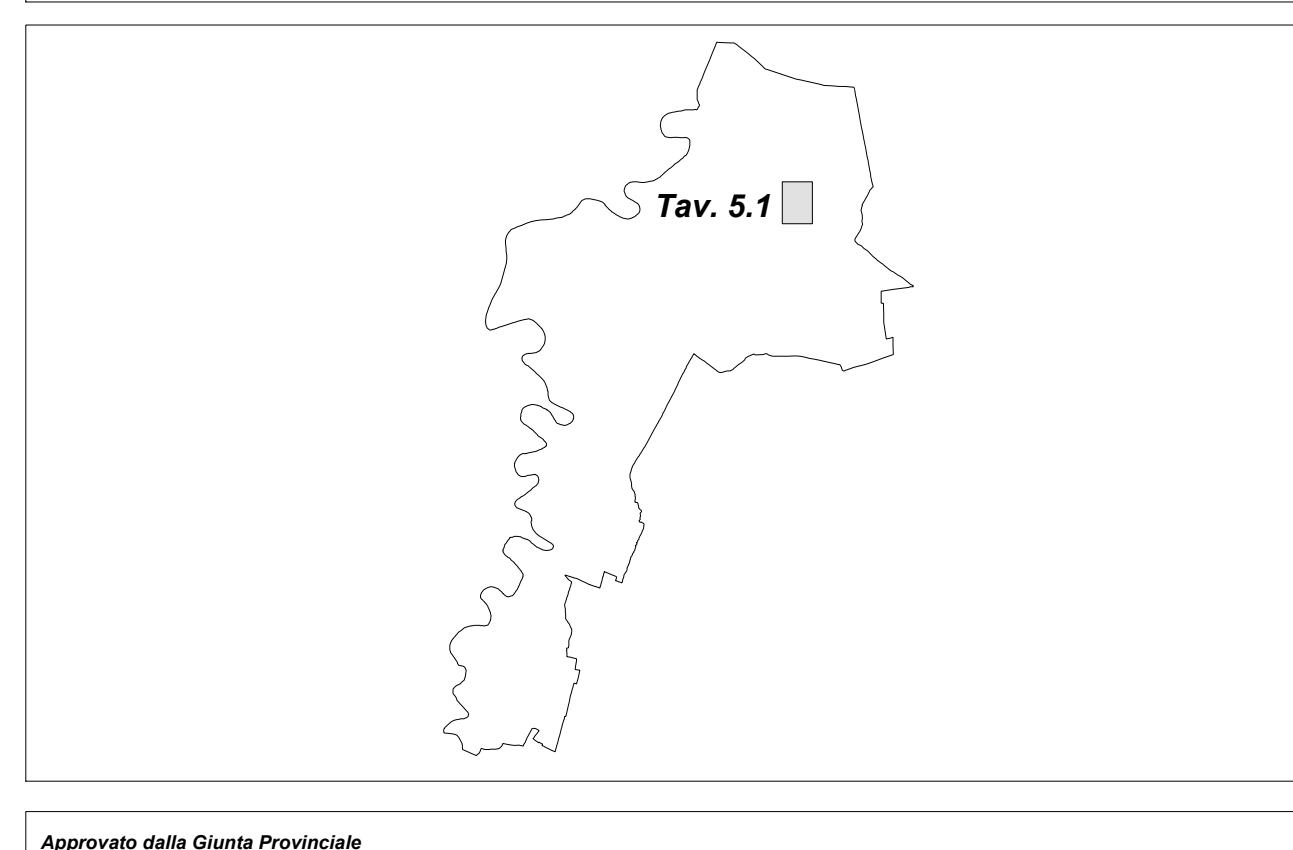

Approvato dalla Giunta Provinciale
 Delibera n. 3 del 18/04/2002
 Adottata con delibera di cc n. 20 del 11/04/2005

Il progettista incaricato:
 Dottor Architetto
 Silvia Cavallari

DISCIPLINA PARTICOLAREGGIATA ZONE A
 Variante

Tipo di intervento consentito
 scala 1:500

5.1

Legenda

- [Yellow square] Demolizioni
- [Light green square] Soggetti a sola manutenzione
- [Orange square] Restauro e risanamento conservativo di tipo A
- [Brown square] Restauro e risanamento conservativo di tipo B
- [Maroon square] Ristrutturazione
- [Pink square] Restauro scientifico
- [Teal square] Ripristino tipologico
- [Dark Green square] Ristrutturazione urbanistica
- [Medium Green square] Recupero e risanamento di aree libere
- [Dark Teal square] Ripristino edilizio
- [Dashed line] Edifici soggetti ad intervento unitario

