


COMUNE DI BRESCELLO

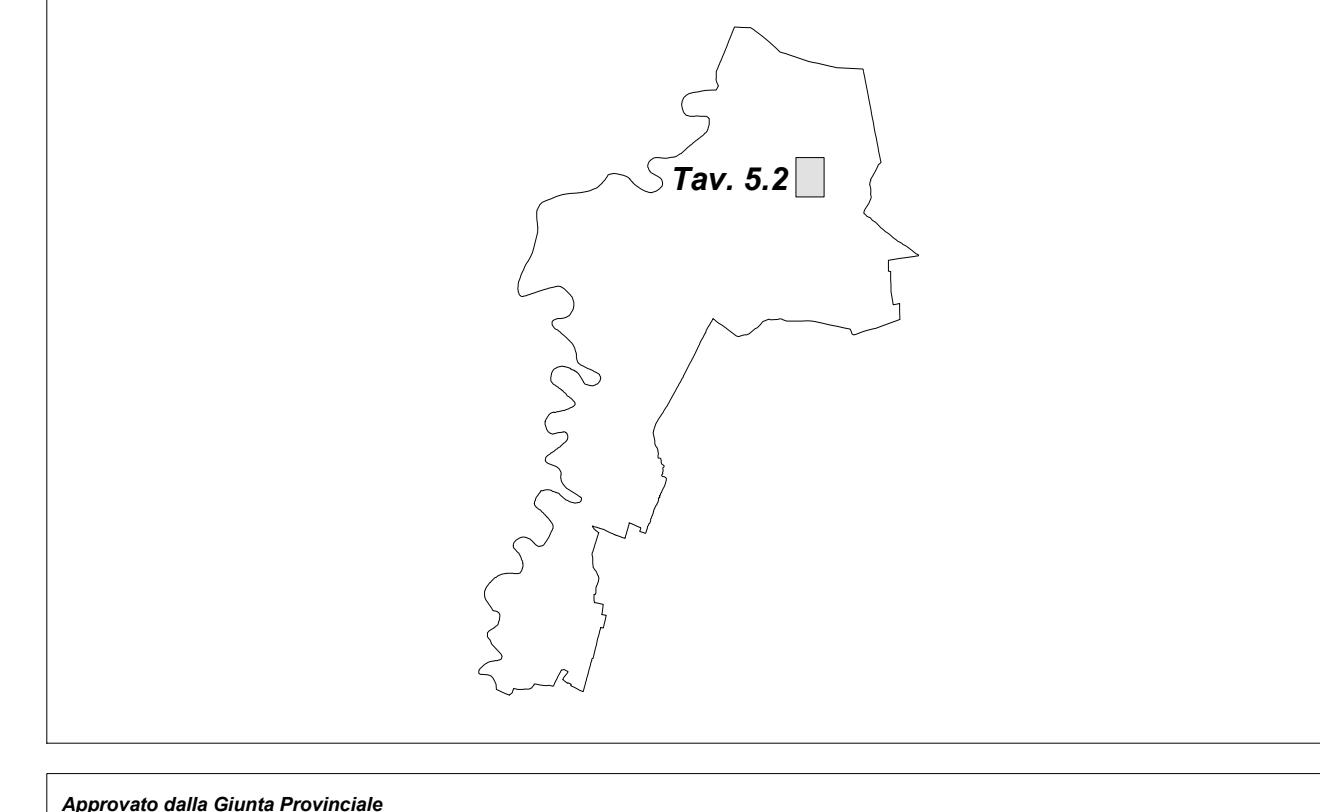

Approvato dalla Giunta Provinciale
 Delibera n. 8 del 18/04/2002
 Adottato con delibera di cc. n. 20 del 11/04/2005

Il progettista incaricato:
 Dottor Architetto
 Silvia Cavallari

DISCIPLINA PARTICOLAREGGIATA ZONE A
 Variante

Planimetria di progetto
 scala 1:500

TAVOLA
5.2

Legenda

- Superfici per autorimesse
- Aree cortilizie e zone a verde privato
- Edifici pubblici
- Edifici soggetti a ristrutturazione, risanamento, restauro e manutenzione
- Edifici soggetti a ripristino tipologico
- Superfici di nuova edificazione per ristrutturazione urbanistica e ripristino edilizio
- Zone a verde attrezzato o a parco pubblico
- Portici
- Delimitazioni delle unità minime di intervento
- Viali alberati
- Parcheggi

