


PLANIMETRIA SALA POLIVALENTE (Scala 1:100)

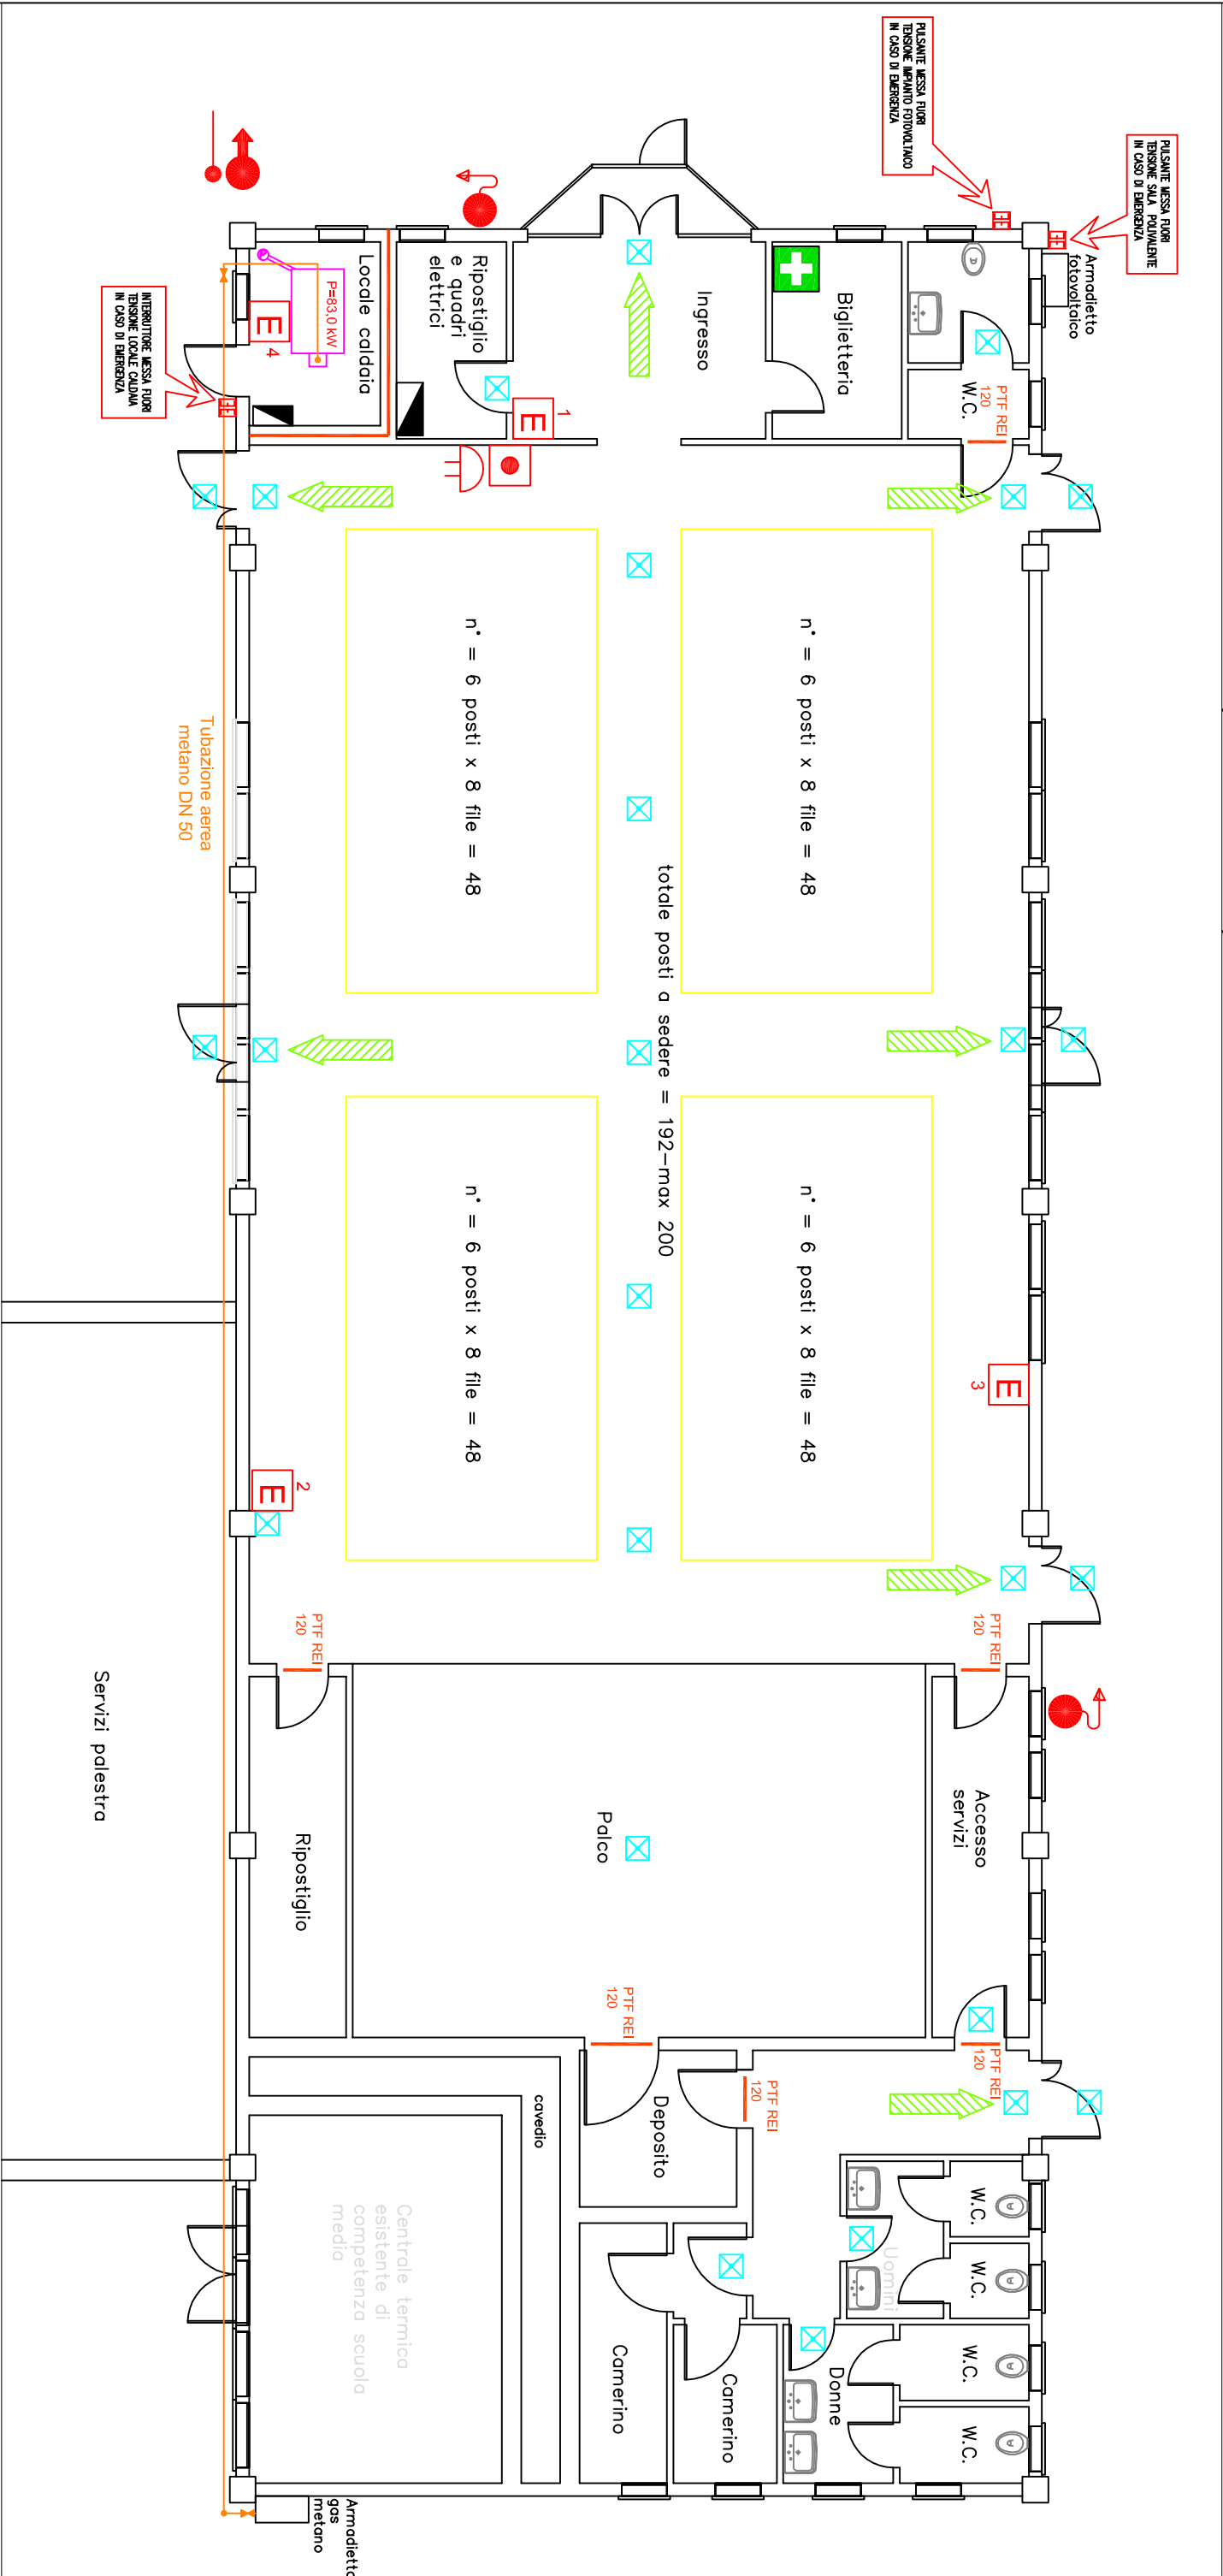

INQUADRAMENTO GENERALE (Scala 1:500)



LEGENDA ELABORATO GRAFICO

D.M. 30.11.1983 "Termini, definizioni generali e simboli grafici di prevenzione incendi"

				QUADRO ELETTRICO
IMPIANTI ELETTRICI				DISPOSITIVO DI SGAMBIO EMERGENZA IMP. ELETTRICO
				ILLUMINAZIONE DI SICUREZZA
VEE DI USCITA				PERCORSO DI USCITA ORIZZONTALE
RETE GAS				DISPOSITIVO INTERVENTAZIONE DEL COMBUSTIBILE
DIPARTI CORRIMANO E RILINNE PERMANENTE				PARETI E PORTE REI
ESTINTORI				ESTINTORE PORTATILE
				CASSETTA DI MEDICAZIONE
SISTEMI IDRICI ANTINFENDINO				DIPARTI OM. 45 CON TUBO FLESSIBILE E LANCIA
				DIPARTI SORPASSATOIO
				ATTACCO MONOPOLARE SINGOLO
SISTEMI DI ALLARME				SEGNALE SONORO E LUMINOSO DI ALLARME
				PULSANTE DI ALLARME

COMUNE DI BRESCELLO

**ESAME PROGETTO SALA POLIVALENTE COMUNALE
"GINO CERVÌ" - Via Rosselli 1 - 42041 Brescello (RE)**

TAV. N.° 1: PLANIMETRIA E INQUADRAMENTO GENERALE

(Scala 1:100 e Scala 1:500)

Data: Febbraio 2020

Realizzato da

M2 Engineering S.r.l.

Via Paolo Borsellino, n°2 - 42124 Reggio Emilia
Tel. 0522-271574 - Fax. 0522-230997 e-mail: info@m2servizi.it



CONSULENZA E FORMAZIONE

CONSULENZA E FORMAZIONE

Tel. 0522-271574 - Fax. 0522-230997 e-mail: info@m2servizi.it